LEGENDA SIMBOLI ANTINCENDIO	
EI60	STRUTTURA RESISTENTE AL FUOCO EI60
EI30	STRUTTURA RESISTENTE AL FUOCO EI30
	zona NON OGGETTO DI INTEVENTO

SEZIONE TRASVERSALE A-A
scala 1:200

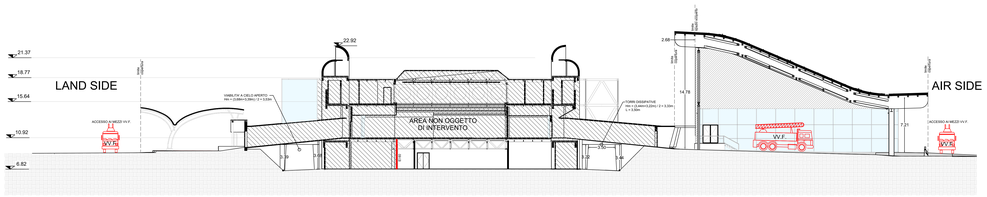

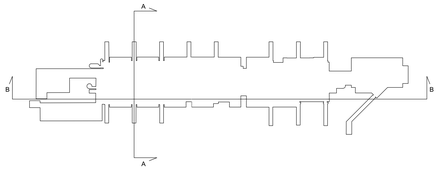

0 4 8 12 16 20m

SEZIONE LONGITUDINALE B-B
scala 1:200

Ente Nazionale per l'Aviazione Civile

AEROPORTO CIVILE DI LAMEZIA TERME (CZ)

LOTTO L1 : Sviluppo aerostazione passeggeri
CUP: H84G22000030009
LOTTO L2 - Interventi per la security e la digitalizzazione
CUP: H86G22000390002
LOTTO L6 - Potenziamento delle reti di sottoservizi e impianti tecnologici
CUP: H84G22000060009

VALUTAZIONE PROGETTO art. 3 DPR 151/2011

LOTTO L1

PREVENZIONE INCENDI
Terminal arrivi - Sezioni

GRUPPO DI PROGETTAZIONE
Raggruppamento Temporaneo di Professionisti

AERTEC

Direttore tecnico ing. Aeronautica Carlos Berenguer Llopis
Responsabile sistemi di trasporto
ing. Pedro Tena Cedeiron

ATI ENGINEERING

Direttore Tecnico e Responsabile integrazione prestazioni specialistiche: ing. Filippo Bussola
Geologia: dott. Emanuele Freese
Progettazione strutture: ing. Alessandro Cacciatori
Project Manager: ing. Emanuele Perrine
CSP: arch. Elisabeth Krons

VALLE 3.0

Direttore tecnico: arch. Emanuela Valle
Progettazione architettonica
arch. Maria Camilla Valle
arch. Leonardo Giovannozzi

ENGINEERING

Direttore Tecnico ing. Gianfabrizio Panetti
Progettazione Generale (Ibrid. Impianti)
ing. Marco Bongiorni
p.i. Daniele Tagni
ing. Enrico Facciotti
ing. Valentina Spanò

incide

Direttore tecnico e progettazione strutturale:
ing. Gianluca Valentini
Coordinatore progettazione strutture: ing. Matteo Pagnozzi

CODICE ELABORATO								REVISIONE			
Fase	Lotto	Ambito	Discipline	Tipo	Numero	Rev	Scala	Id.	Data	Descrizione	
E	L1	02	VVF	SZ	01	A	1:200	0	GENNAIO 2025	EMISSIONE	
								1			
								2			
								3			
NOME FILE:			AG15P-E-L1-02-VVF-SZ-01-A.dwg					REDAZIONE:		V. Guerini	ETS S.p.A.

Visto del Committente: **Società Aeroportuale Calabresse S.p.A.**

INTERVENTO FACENTE PARTE DEL	IL RESPONSABILE DEL PROCEDIMENTO:	IL POST HOLDER DI AREA:
Comitato istituzionale di Enkopin "CIS VOLARE"	ing. Ferdinando Saracco	OPERATIONAL SERVICES MANAGER: Ennio Perrilla PASSENGER EXPERIENCE MANAGER: Sabrina Milato PH PROGETTAZIONE: Ferdinando Saracco

Approvazione **ENAC:**